


### Jelmagyarázat

- kerítés
- ivóvíz
- csurgalék
- főfólyaszap
- iszaprecirkuláció
- szennyvíz
- levegő
- víz-és
- fertőtlenítő
- elektromos vezeték
- gravitációs vezeték
- nyomó vezeték
- tűzcsap
- kerticsap

### Technológiai elemek

- 1 – gépi rács
- 2 – anaerob medence
- 3 – anoxikus medence
- 4 – levegőztető medence
- 5 – utóülepítő medence
- 6 – fertőtlenítő medence
- 7 – iszapstabilizáló-sűrítő
- 8 – iszapvíztelenítő gépház
- 9 – légfűvők
- 10 – vegyszertároló
- 11 – csurgalékáttemelő
- 12 – ivóvíz mennyiség mérő
- 13 – szennyvíz mennyiség mérő
- 15 – diszpécser helyiség
- 16 – szociális helyiség

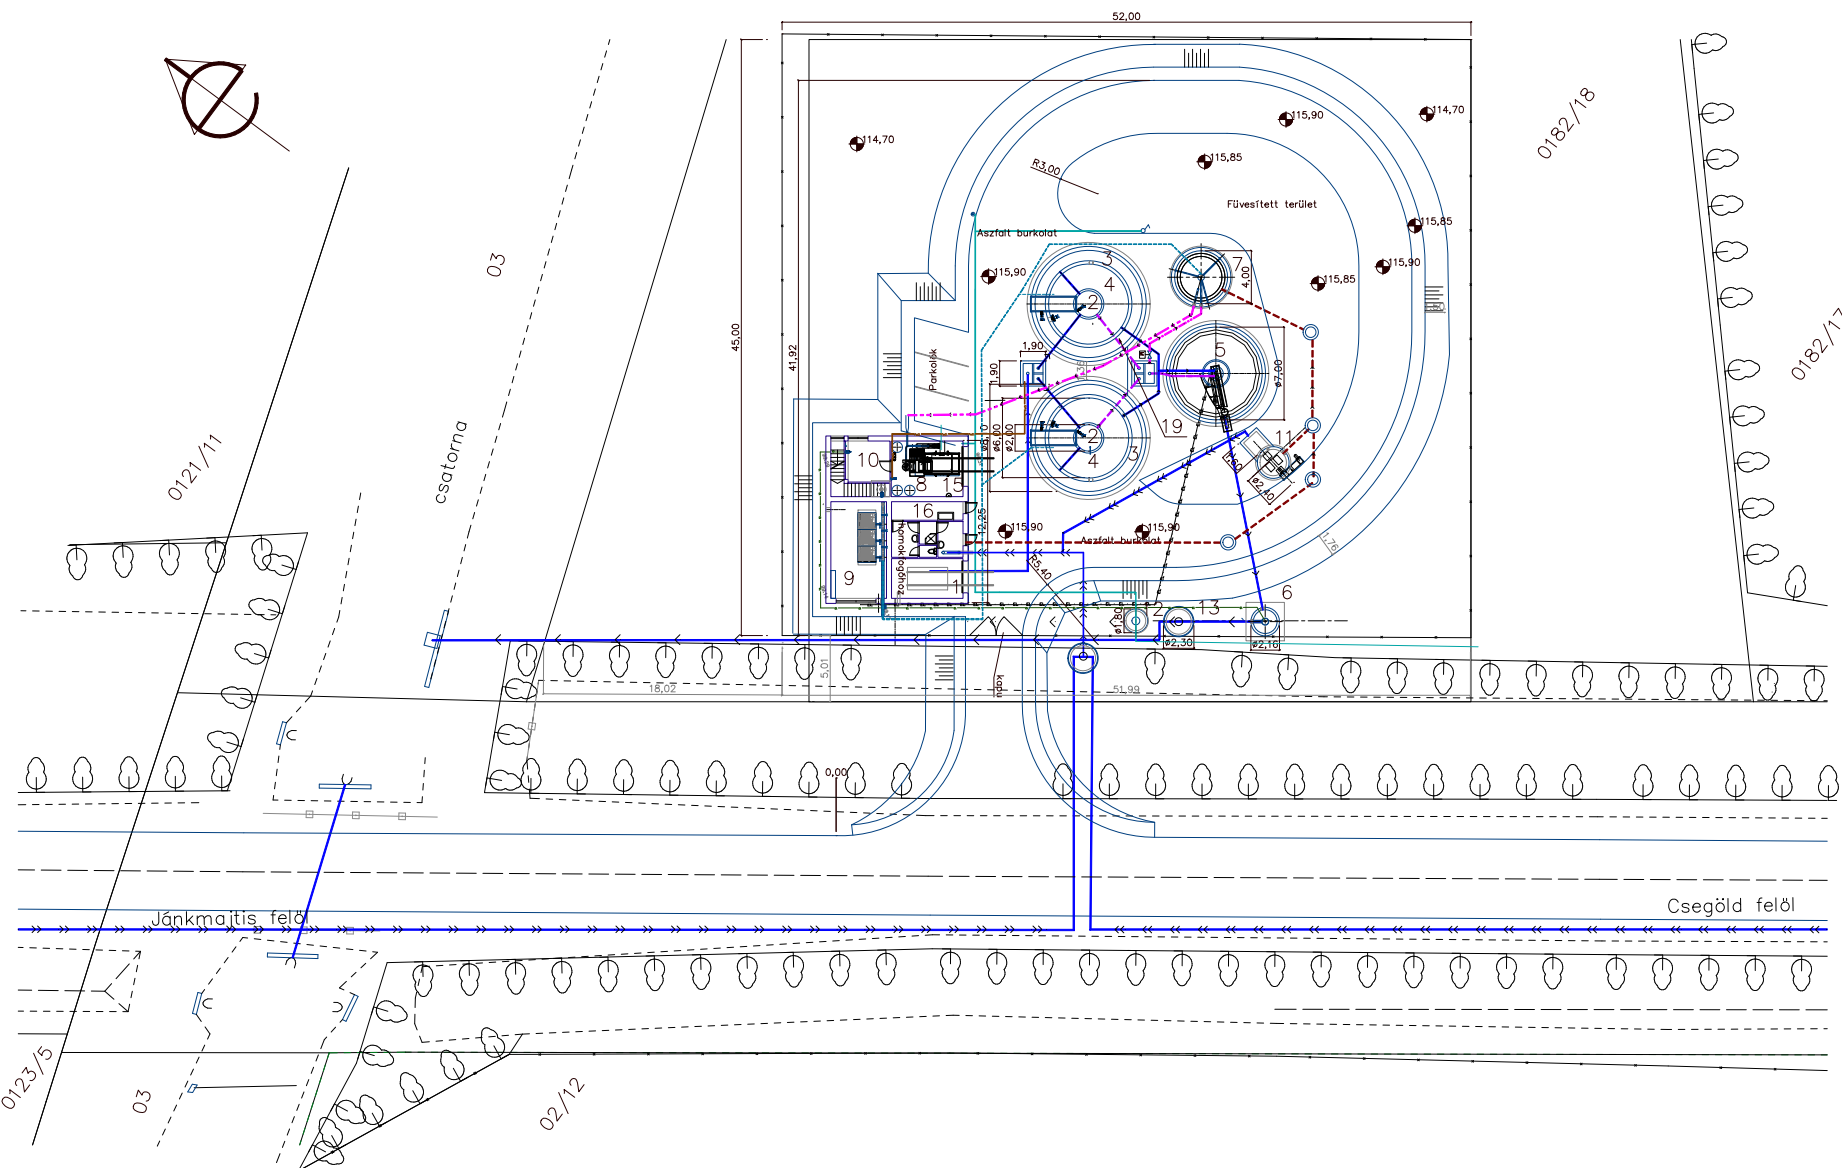

<b>TENDER TERV</b>		4030 Debrecen, Ócsa u. 2. +36/30/48-36-618	
Munkatípus: Jánkmajtis-Csegöld Víziközmű Beruházási Törzsülés Jánkmajtis, Kossuth u. 28.		Tervező: Mészáros Zoltán VZ-16/19 0405	
Létrehozó: Csegöld-Jánkmajtis közös szennyvíztisztító telep		Tervező gyűjteménye:	
Rajz megnevezése: Részletes Helyszínrajz	Lépték: M = 1 : 200	Szerkesztő:	
Dátum: 2023. december	Tervező: Vizsgai engedélyes	Törzsszám: T-168-2023	Projekt: E-02.